


BETECKNINGAR

BEFINTLIG	PLANERAD	
		SPILLVATTENLEDNING
		DAGVATTENLEDNING
		VATTENLEDNING
		• DRB
		• STB
		• ODNB
		• DDB
		• DDI
		• UTLOPP DAGVATTEN
		• PROPPAD LEDNING
		• AVSTÄNGNINGSVENTIL
		• SPOLPOST
		EL (Vattenfall)
		Tele (Skanova)
		Vatten (Gemensamhetsanläggning)
		Fiber (Splitvision)
		Arbetsområde
		Urberg enligt SGU

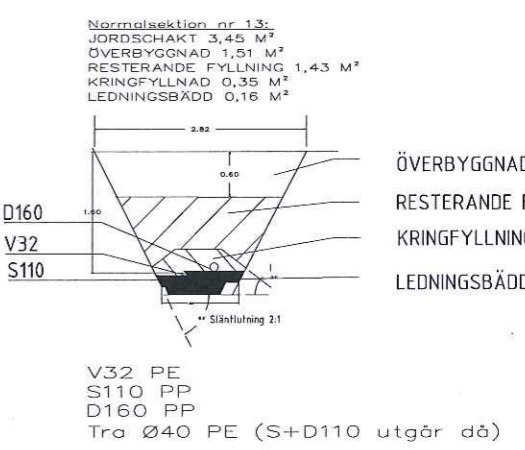

Koordinatsystem: SWEREF 99 13 30
 Höjdsystem: RH2000

Horisontal skala 1 : 500

REV	ANT	ÄNDRINGEN AVSER	SIGN	DATUM

AVDELNING: Projektavdelningen
 RUBRIK: DISTRIBUTIONSLEDNINGAR
 NAMN: Kullasand
 Södra del
 VA-ledningar
 RITN. TYP: Plan

RELATIONSHANDLING	 BORÅS ENERGI MILJÖ H. Sörensen Filip Ström BORÅS 2019-04-30	FORMAT: A1	SKALA: 1:500	
BYGGHANDLING		GRANSKAD		
FÖRFRÅGNINGSUNDERLAG		VÄSTERLÅNGGATAN 10 501 17 BORÅS Tel. 033-35 81 00	RETNINGSNUMMER	
PRELIMINÄR HANDLING		A1-12175-1	REV	