


\RAMSE\pub\GTT\WA\2017\1320031888\3_Teknik\W51-1-001 2018-06-26 08:55
 \RAMSE\pub\GTT\WA\2017\1320031888\3_Teknik\W51-1-001 2018-06-13 08:07
 \RAMSE\pub\GTT\WA\2017\1320031888\3_Teknik\W51-1-001 2018-06-13 08:07
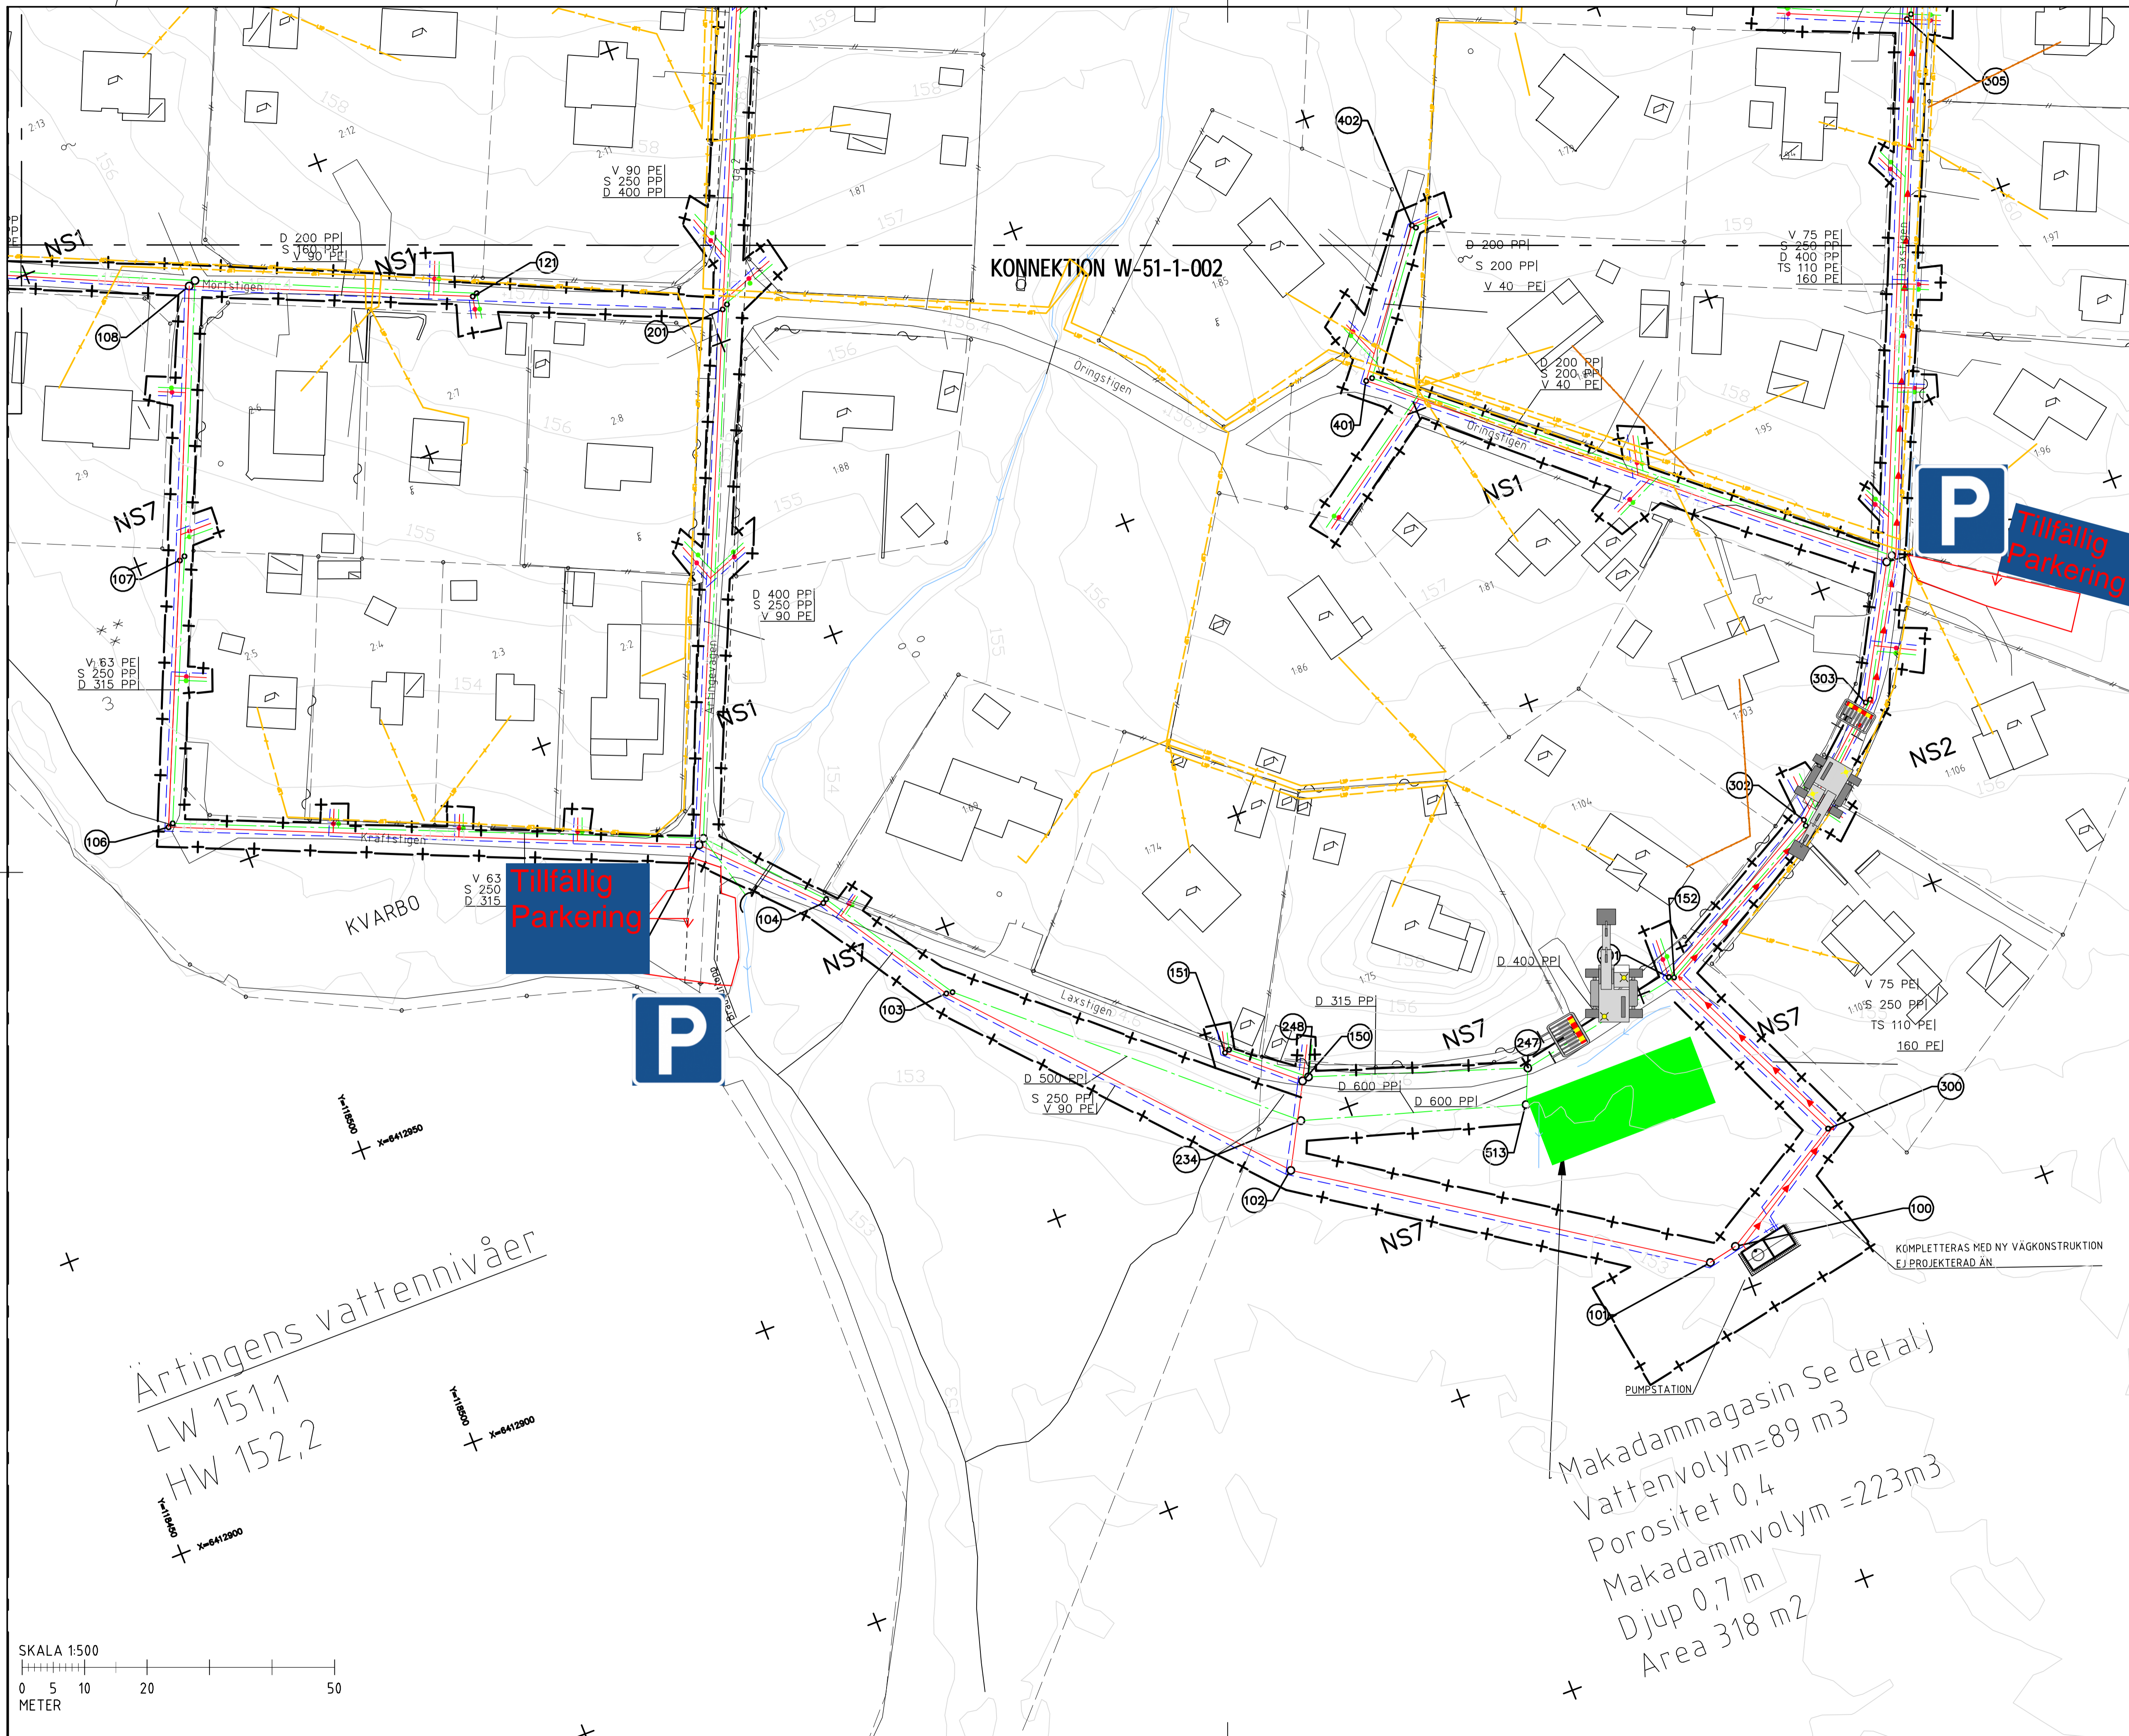


KOORDINATSYSTEM
 PLANSYSTEM: SWEREF 99 13 30
 HÖJDSYSTEM: RH2000

TECKENFÖRKLARINGAR


- Dagvattenledning
- Spillvattenledning
- Vattenledning
- Tryckspiltvattenledning
- Tillsynsbrunn \varnothing 1000
- Spotbrunn \varnothing 200
- Avstängningsventil
- Fastighetsservis
- Normalsektioner
- Vattendrag
- Fastighetsgräns
- Arbetsområde
- Bef lågspanningskabel el
- Bef mellanspanningskabel el
- Bef telekabel i mark

ANMÄRKNING
 BEFINTLIGA LEDNINGAR OVAN MARK REDOVISAS EJ
 SERVISLEDNINGAR HAR DIMENSIONERNA V32, S110 OCH D160

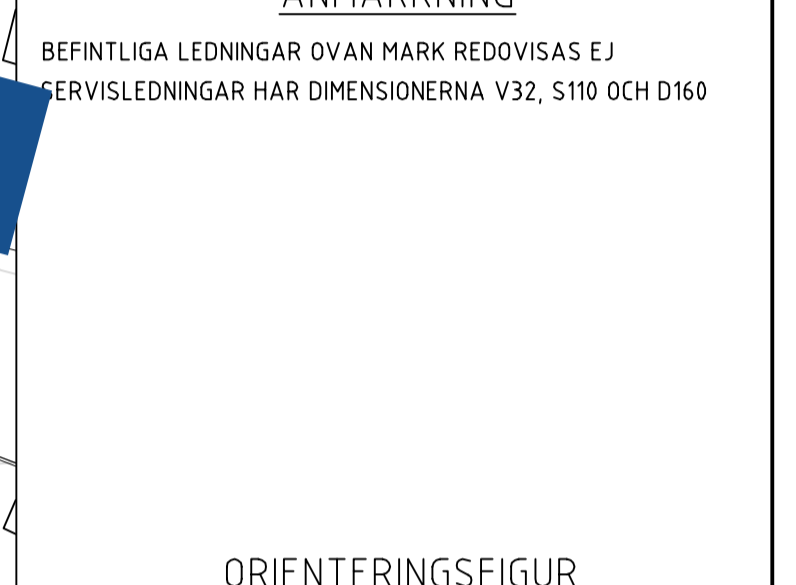

Ärtingens vattennivåer
 LW 151,1
 HW 152,2

Makadammagasin Se detalj
 Vattenvolym=89 m³
 Porositet 0,4
 Makadamvolym =223m³
 Djup 0,7 m
 Area 318 m²

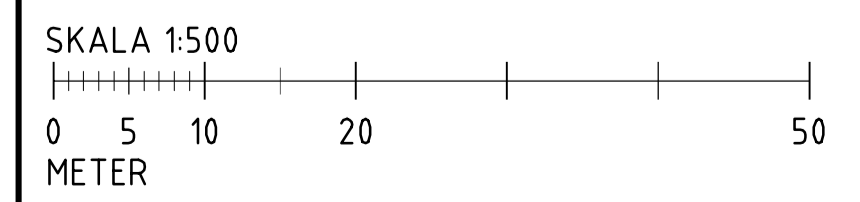

BET	ANT	ÄNDRINGEN AVSER	DATUM	SIGN
FÖRFRÅGNINGSUNDERLAG				
OMVANDLINGSOMRÅDE				
KVARBO HÄSTHAGEN				
Ramboll Sverige AB				
VADURSGATAN 6				
BOX 5343				
402 27 GÖTEBORG				
Tfn: +46 10 615 60 00				
Fax: ramboll.se				
UPPDRAG NR	1320031888	RITAD/ANSTR AV	J.SVENSSON	HANDLÄGGARE
DATUM	2018-06-26	ANSVÄRIG	A. BAÄRNHIEM	
VA PLAN				
Profil 100-b, 200, 300-c, o 400				
KVARBO 1				
SKALA	1:500 (A1)	NUMMER	W-51-1-001	BET

Plottd: 18 06 26 09:00
 File: \\ramse\pub\Gtt\W51\W51-1-001.dwg